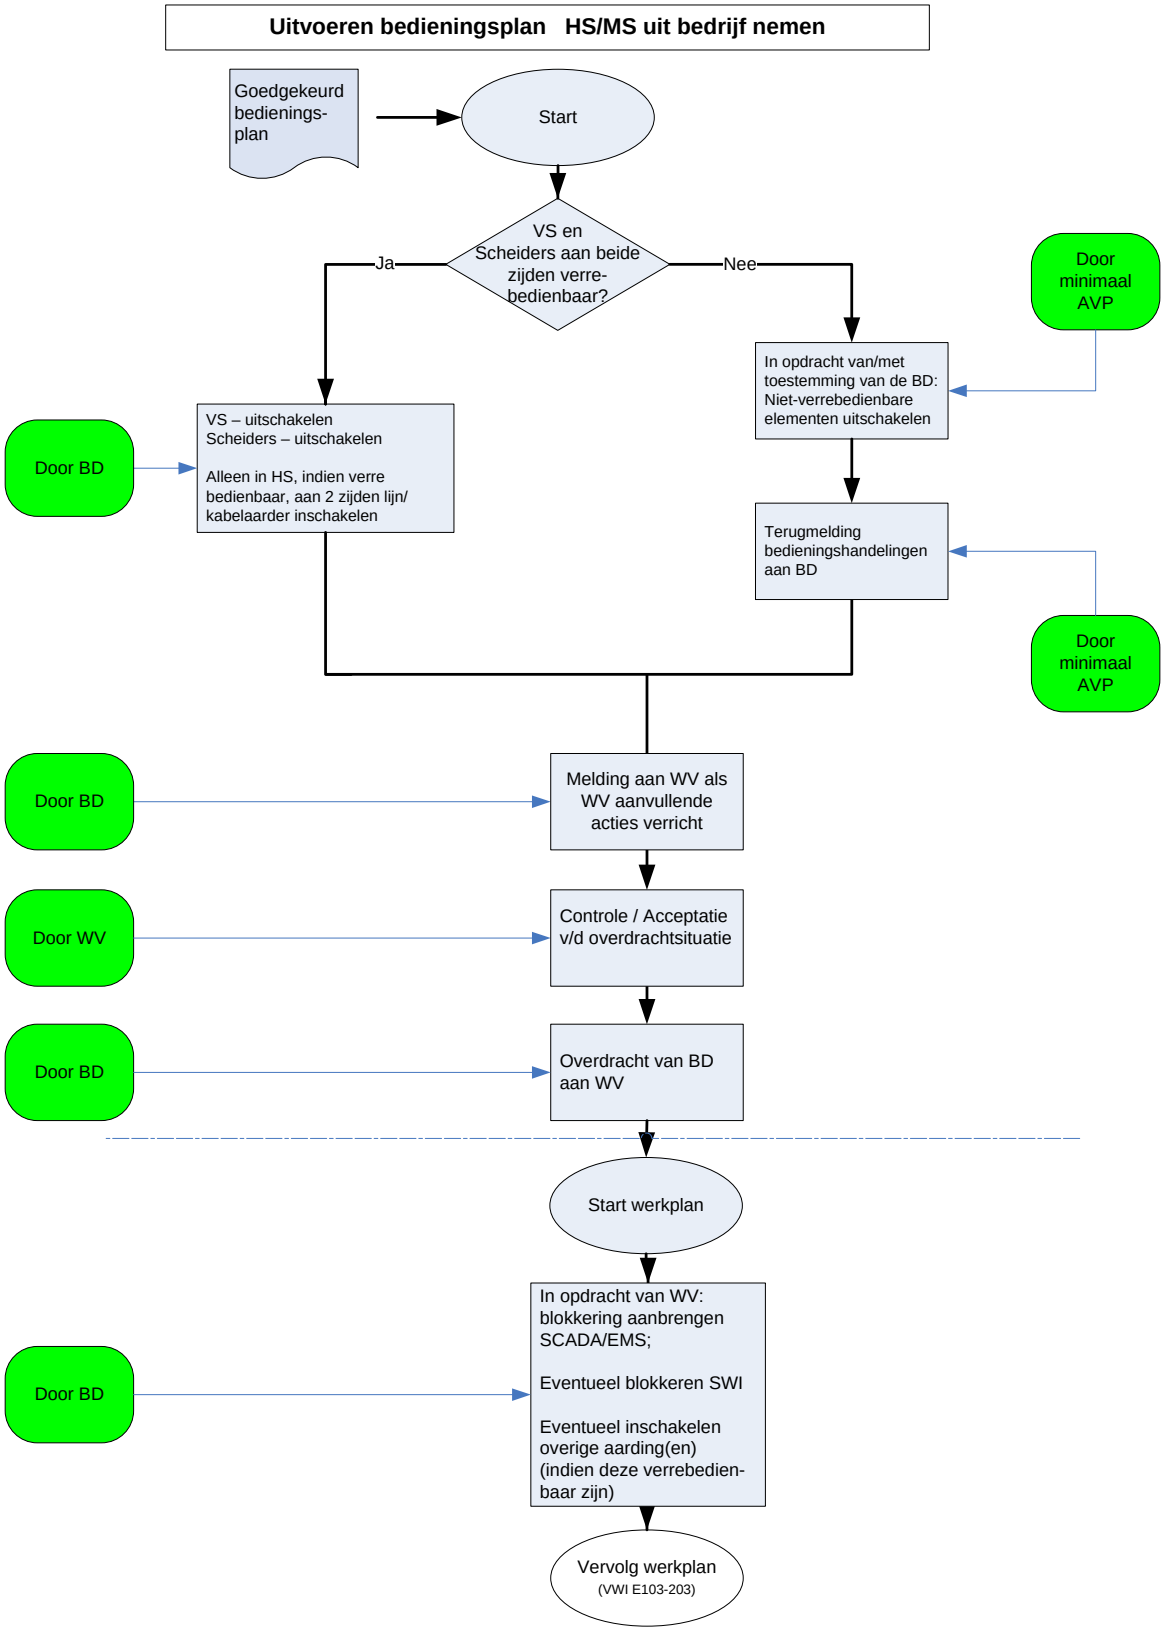Bijlage 10: Het uit bedrijf nemen van een HS en/of MS-netdeel