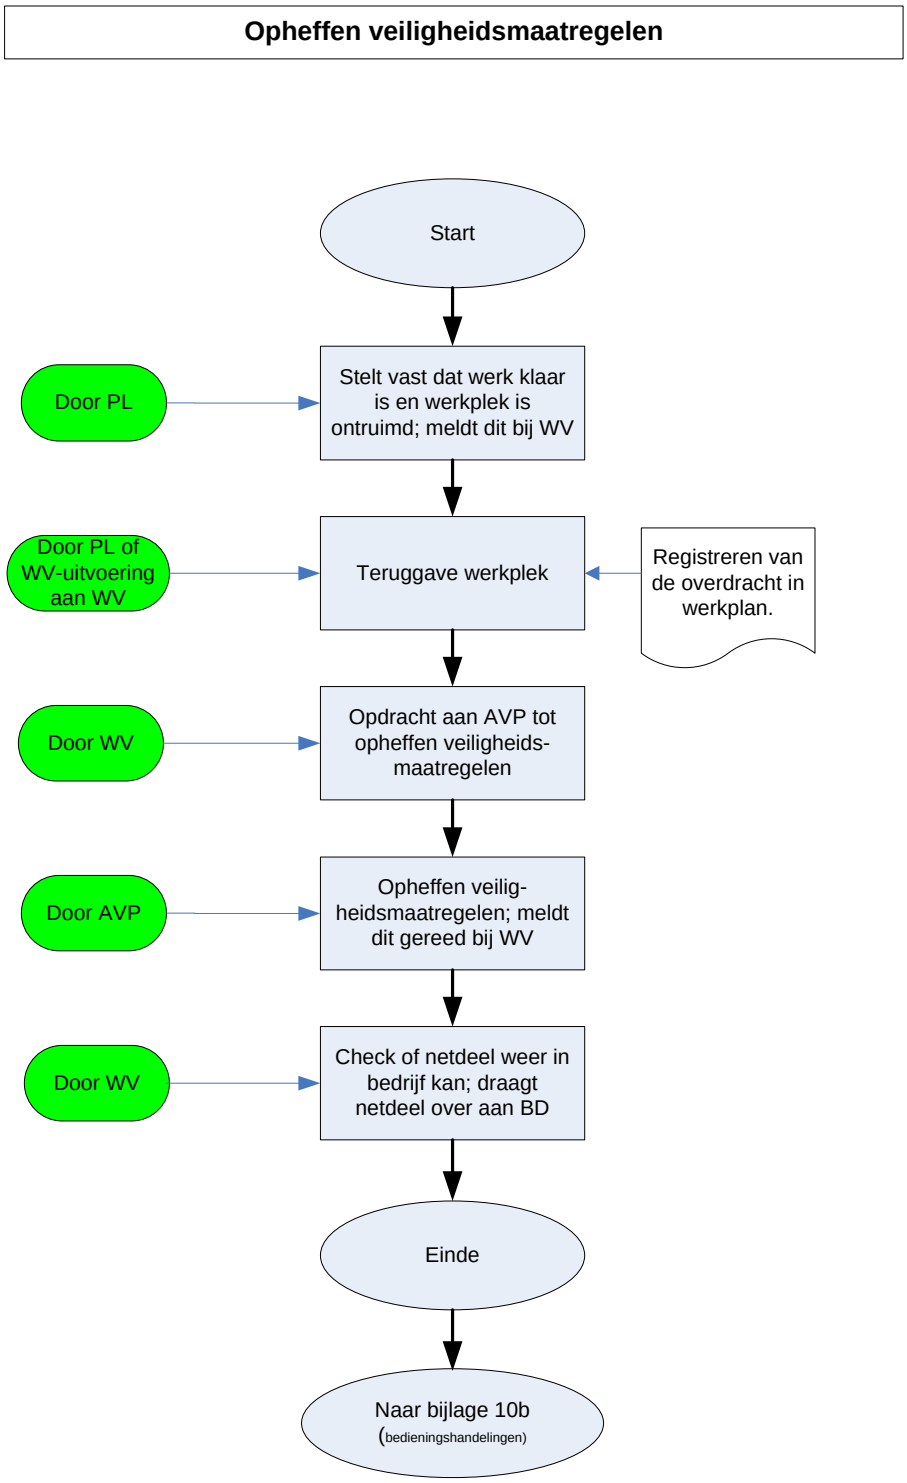Bijlage 11b: Het opheffen van veiligheidsmaatregelen in een HS en/of MS-netdeel