


Bijlage 3a: LMRA - meterkast

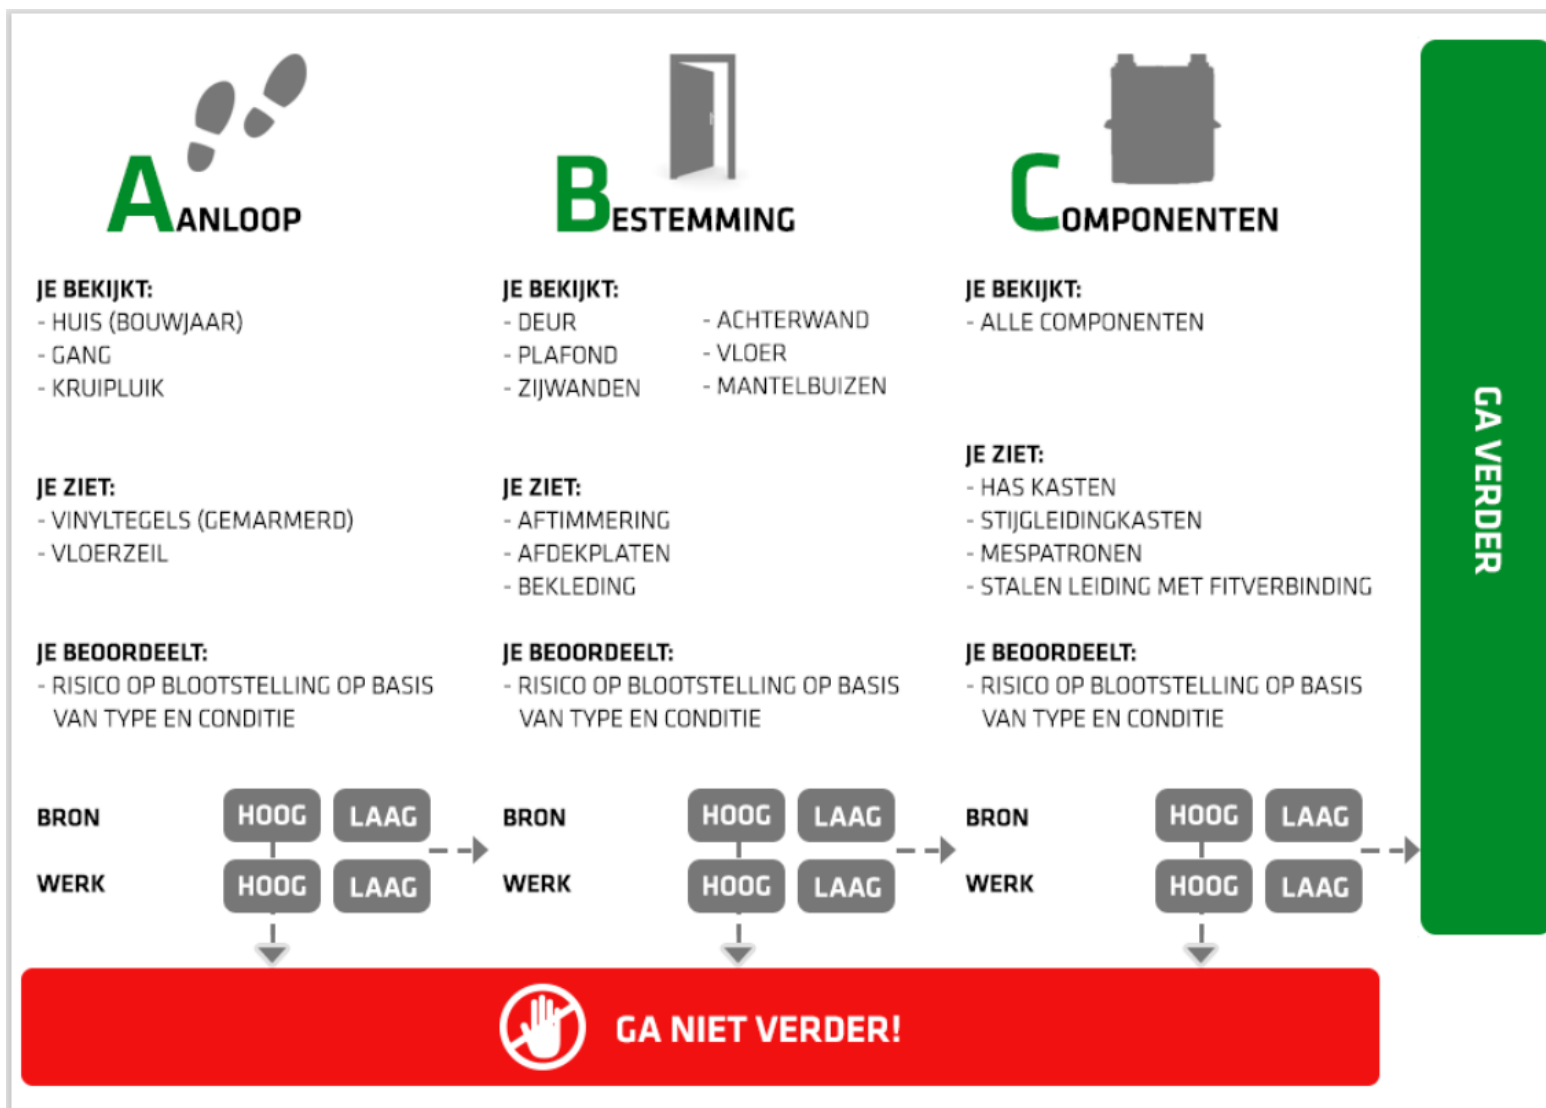

VA-01 Asbest in ruimtes onderdeel van het energie transport- distributienet en meterkasten